

CONTIENE:
Casa Hacienda Aposentos de Tasco

- Localizacion
- Fachada principal
- Fachada posterior
- Corte A-A
- Corte B-B
- Planta piso 1
- Planta piso 2

DIRECCION
KM 3 Via Tasco-Sogamoso
Vereda Santa Barbara

OBSERVACIONES:



DIIBUJÓ
Arq. Sebastian Camargo
Castillo.2019

ACTUALIZÓ
ING: Jose Manuel Mojica


ESCALA: INDICADA

FECHA:
3 Marzo 2023


PLANO:
1 de 2

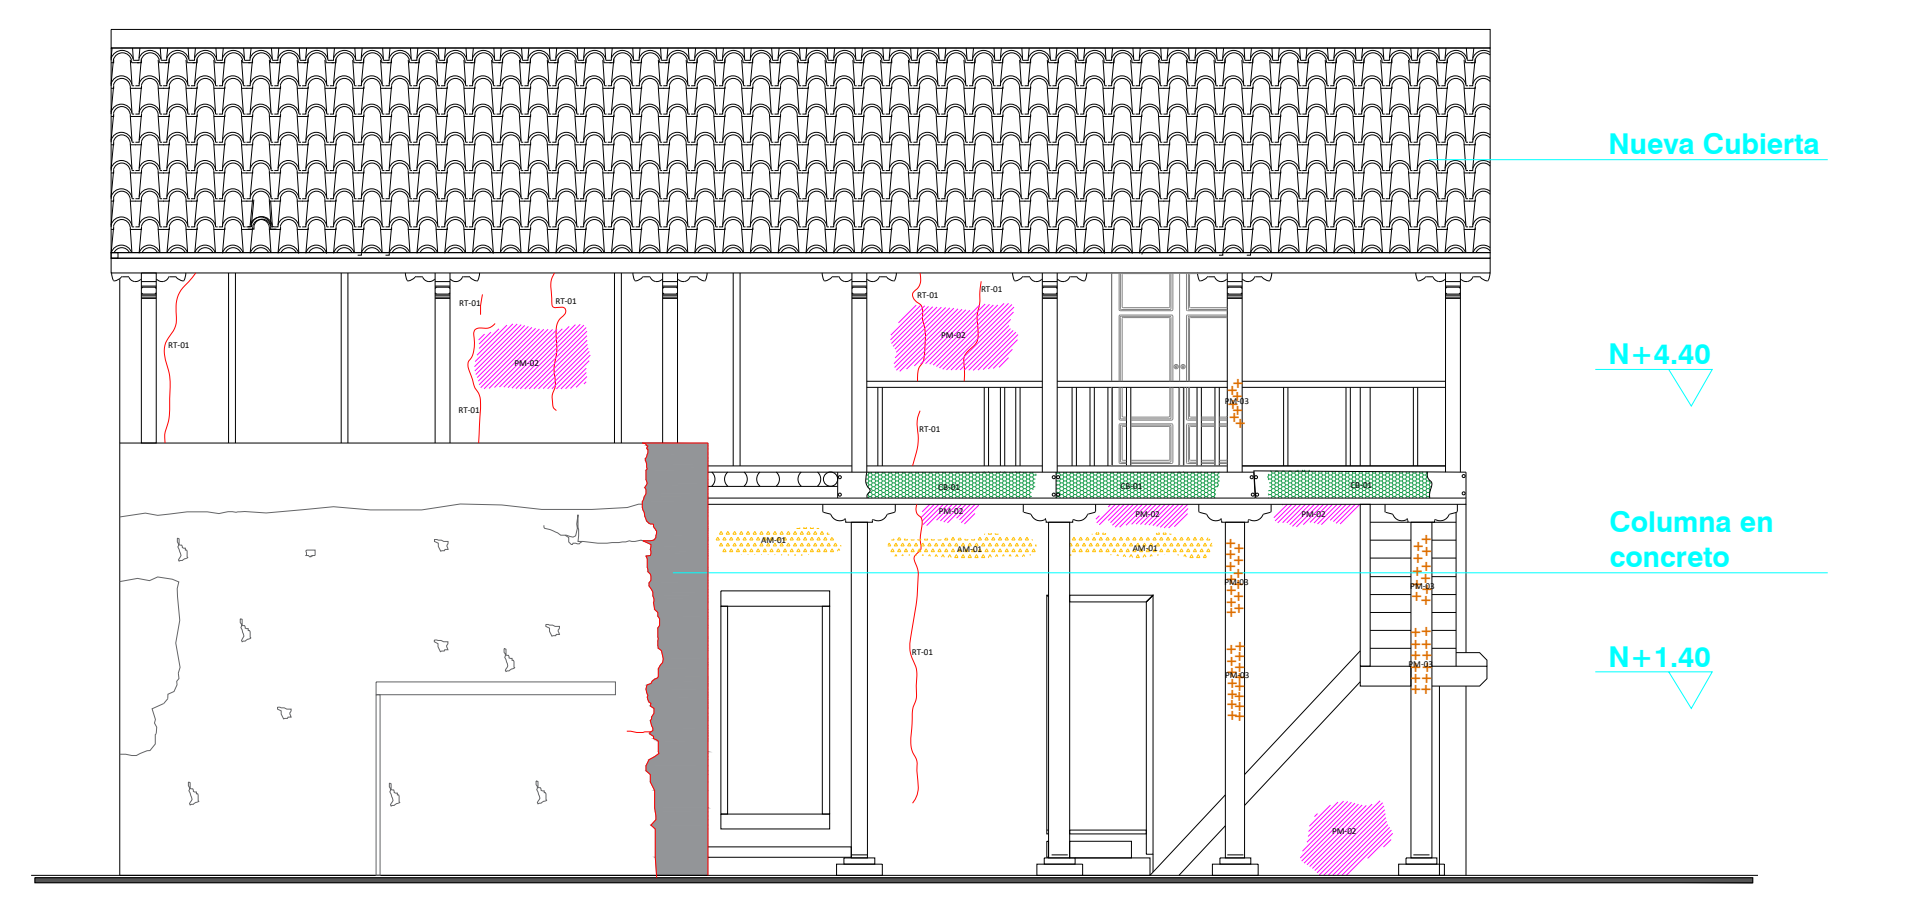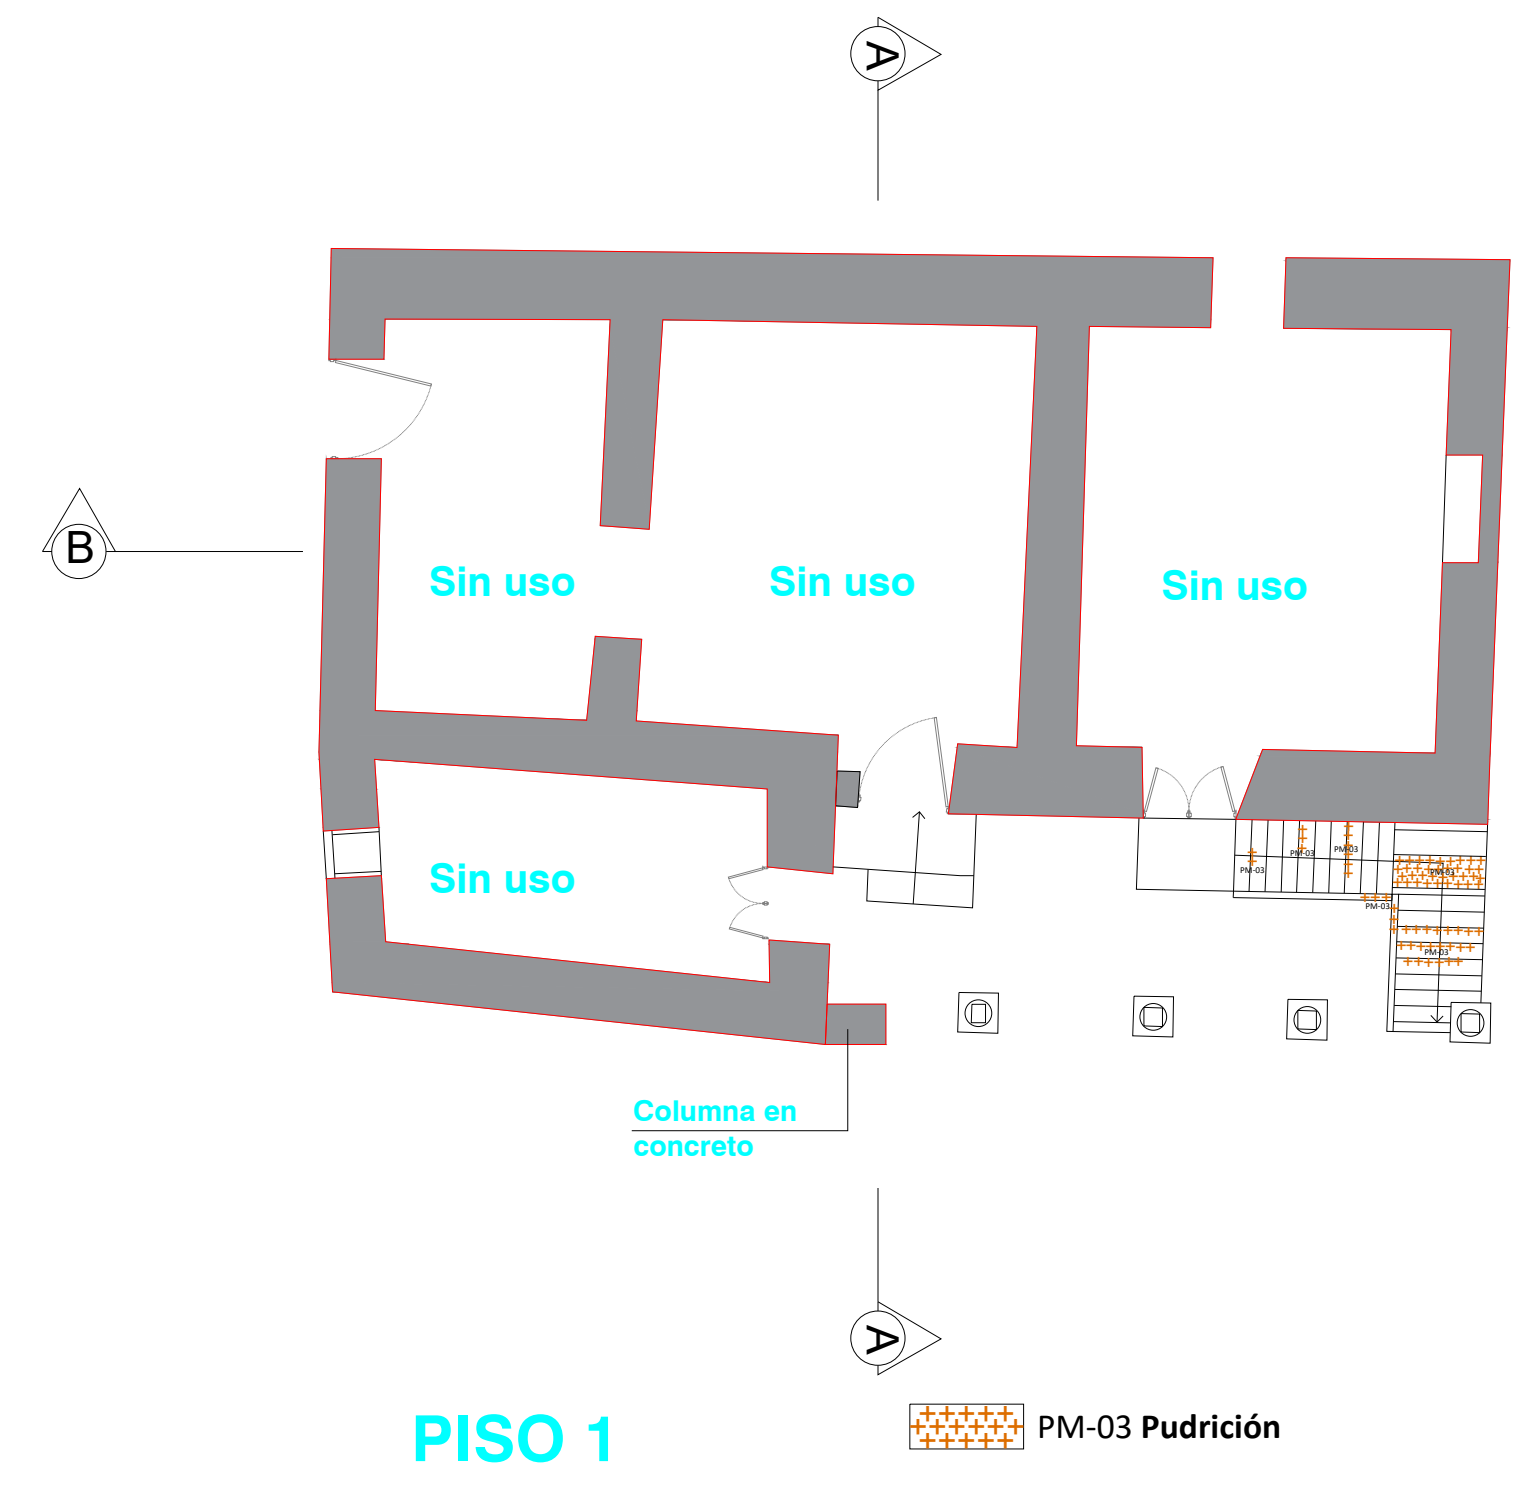

- PM-03 Pudrición
- AM-01 Mortero Añadido
- RT-01 Deformación y Rotura
- PM-02 Desprendimiento acabado - Pañete
- CB-01 Costra Biológica

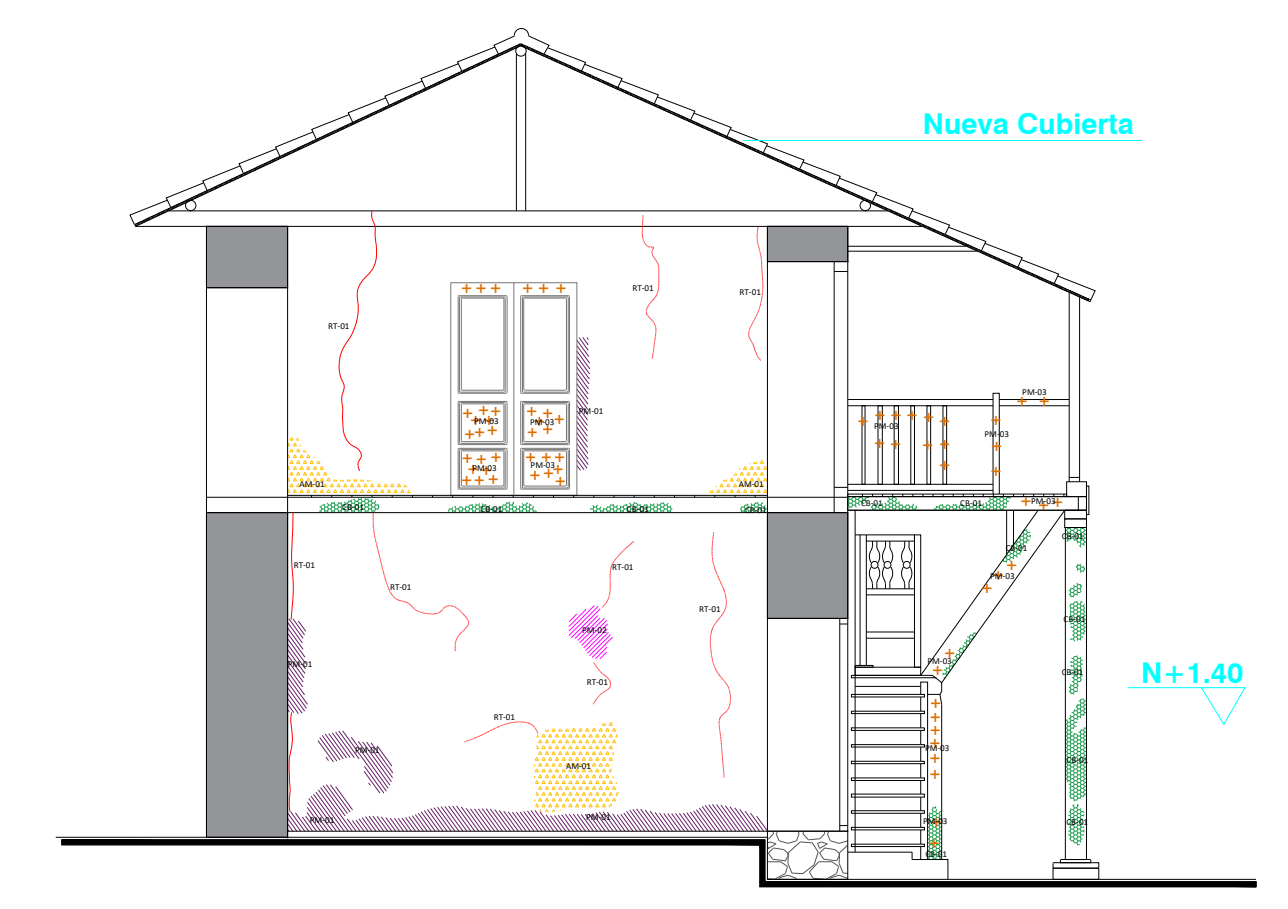

- PM-03 Pudrición
- AM-01 Mortero Añadido
- PM-01 Erosión
- PM-02 Desprendimiento acabado - Pañete
- CB-01 Costra Biológica
- RT-01 Deformación y Rotura

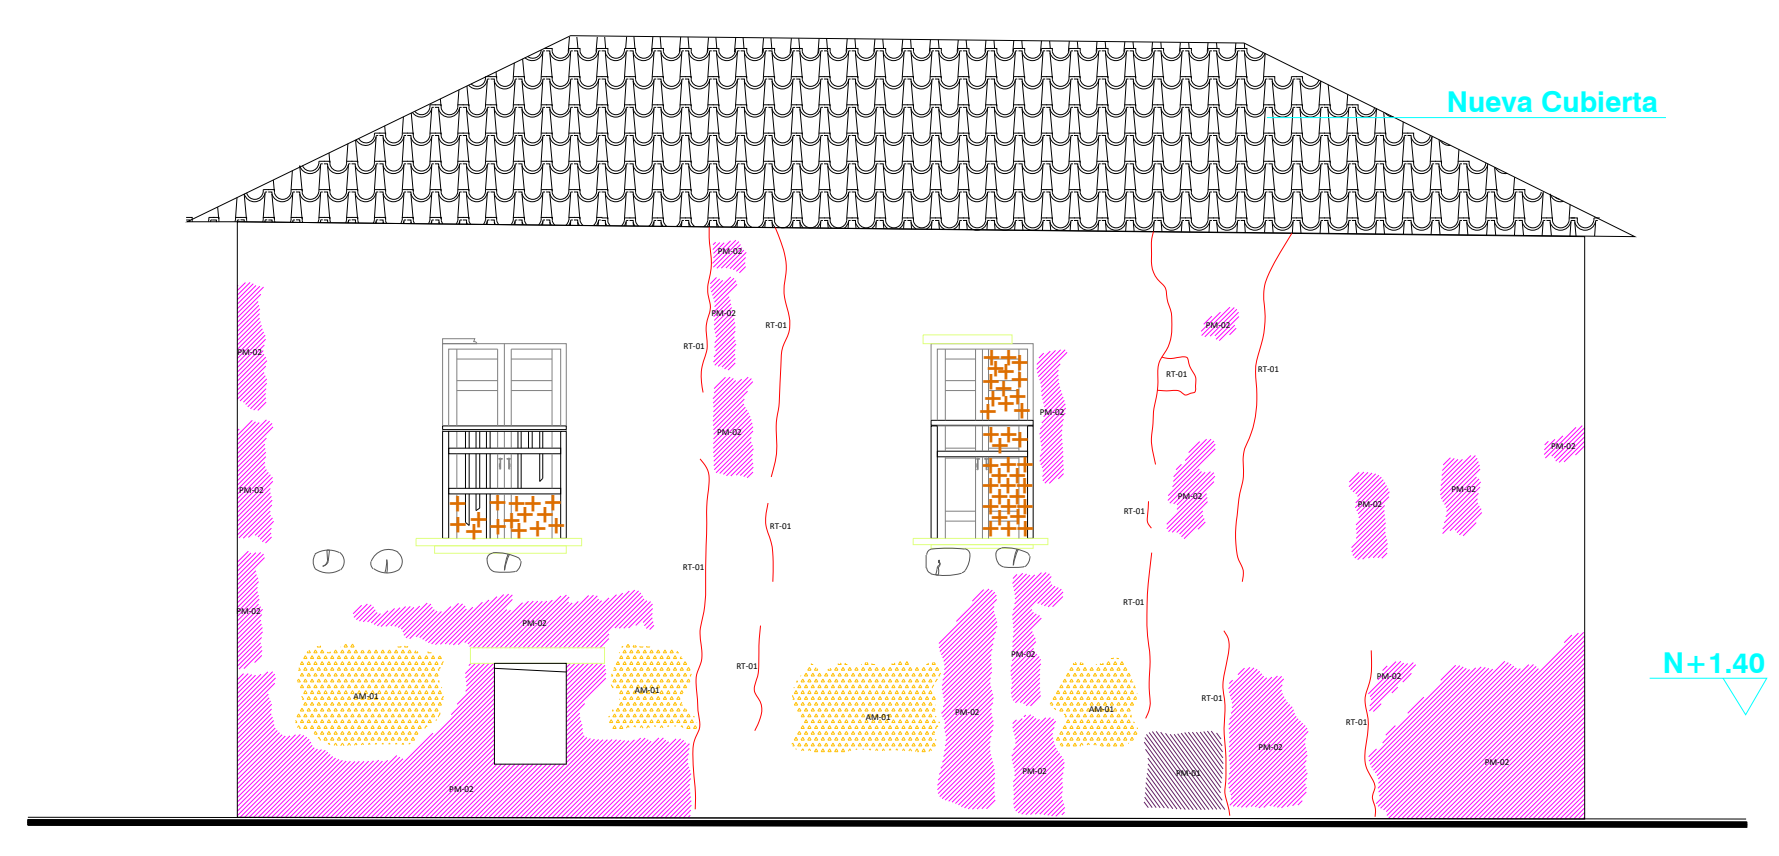

- PM-02 Desprendimiento acabado - Pañete
- AM-01 Mortero Añadido
- PM-01 Erosión
- RT-01 Deformación y Rotura
- PM-03 Pudrición



- PM-03 Pudrición
- AM-01 Mortero Añadido
- PM-01 Erosión
- PM-02 Desprendimiento acabado - Pañete
- RT-01 Deformación y Rotura

CONTIENE:

Mapeo de Leciones Hacienda Aposentos de Tasco

- Fachada principal
- Fachada posterior
- Corte A-A
- Corte B-B
- Planta piso 1
- Planta piso 2

DIRECCION

KM 3 Via Tasco-Sogamoso Vereda Santa Barbara

OBSERVACIONES:

REALIZÓ

ING: Jose Manuel Mojica

ESCALA: 1 : 75

FECHA:

19 Abril 2023

PLANO:

2 de 2